


**Agenzia delle Entrate
CATASTO FABBRICATI
Ufficio Provinciale di
Roma**


ELABORATO PLANIMETRICO	
Compilato da: Dionisi Damiano	
Iscritto all'albo: Geometri	
Prov. Roma	N. 8753

Comune di Roma	Protocollo n. RM0068994 del 25/02/2022
Sezione: Foglio: 795 Particella: 28	Tipo Mappale n. del
Dimostrazione grafica dei subalterni	Scala 1 : 500


PIANO TERRA

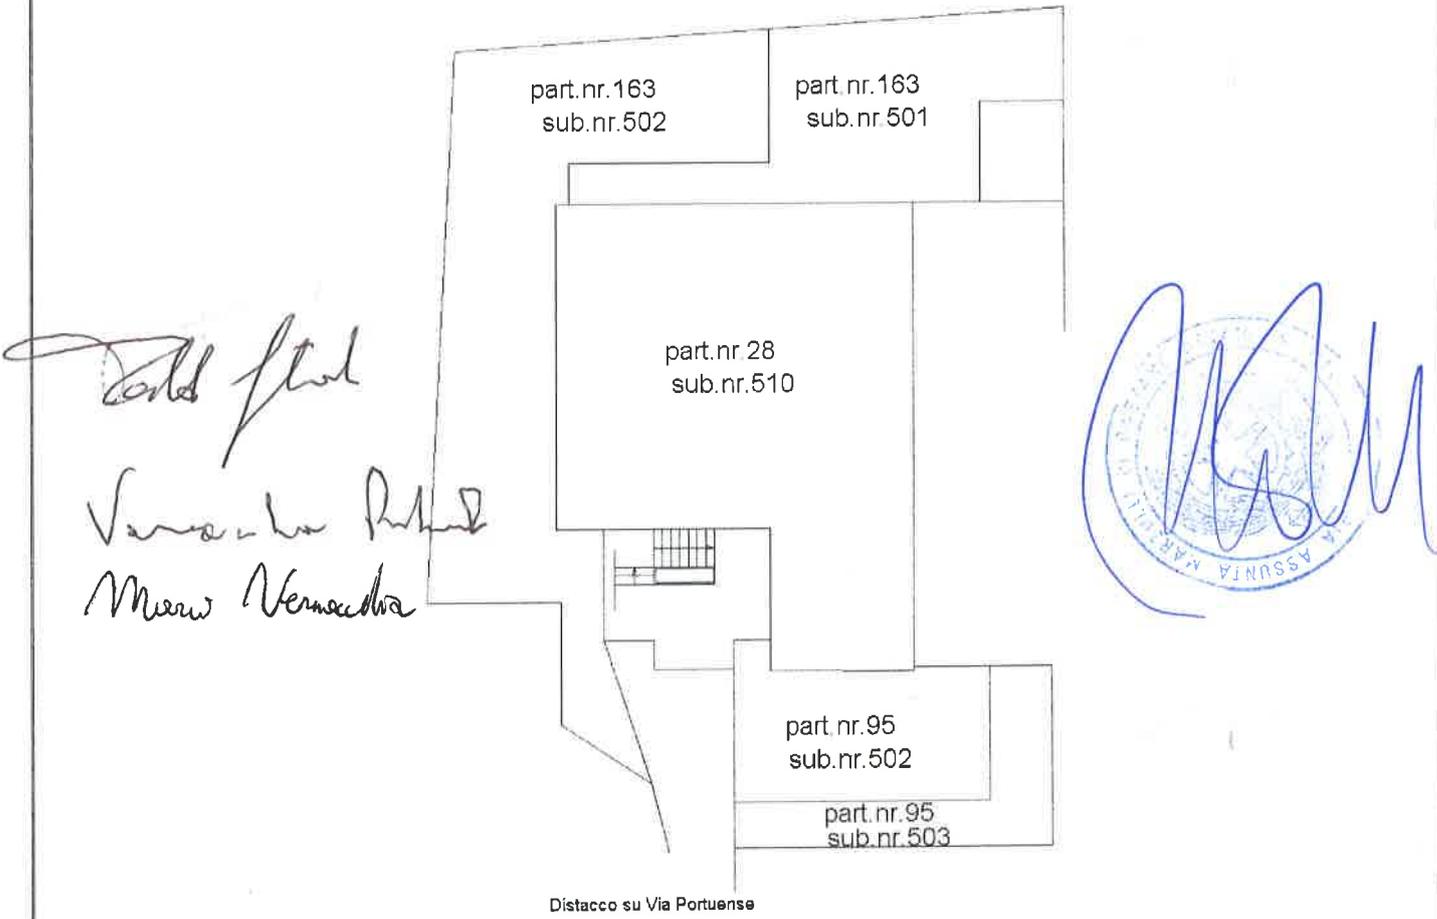

PIANO PRIMO

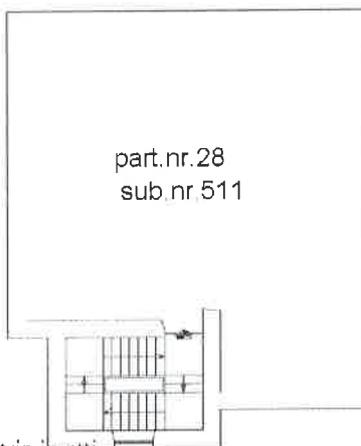

PIANO QUARTO

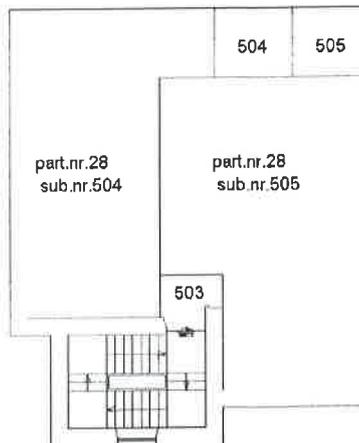

Ultima planimetria in atti

Catasto dei Fabbricati - Situazione al 26/02/2022 - Comune di ROMA (H501) - < Foglio: 795 - Particella: 28 - Elaborato planimetrico >