


**Agenzia del Territorio
CATASTO FABBRICATI
Ufficio Provinciale di
Roma**

Dichiarazione protocollo n. _____ del _____	
Planimetria di u.i.u. in Comune di Roma	
Via Gian Leonardo Ceruso civ. 16	
Identificativi Catastali:	Compilata da: Angelini Adriano
Sezione:	Iscritto all'albo: Geometri
Foglio: 843	Prov. Roma
Particella: 483	N. 3702
Subalterno: 49	

Scheda n. 1 Scala 1:200

PIANO T SCALA A
Abitazione int. 91
h = 3,00

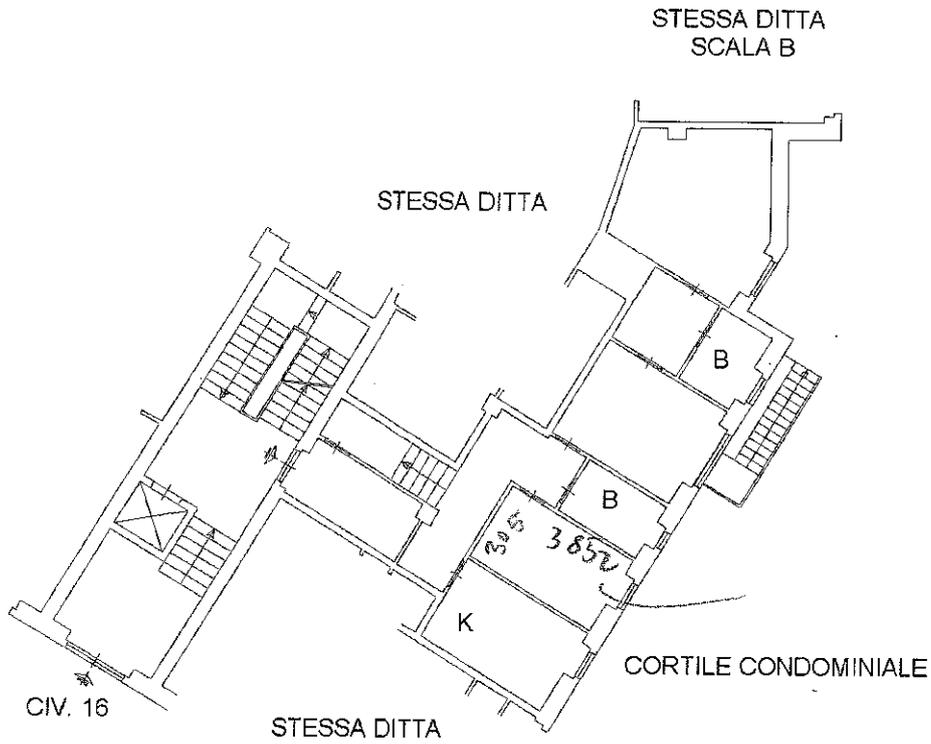

VIA G. L. CERUSO

4 aut.

