



STATO ATTUALE 1:50


 CRITICITA'

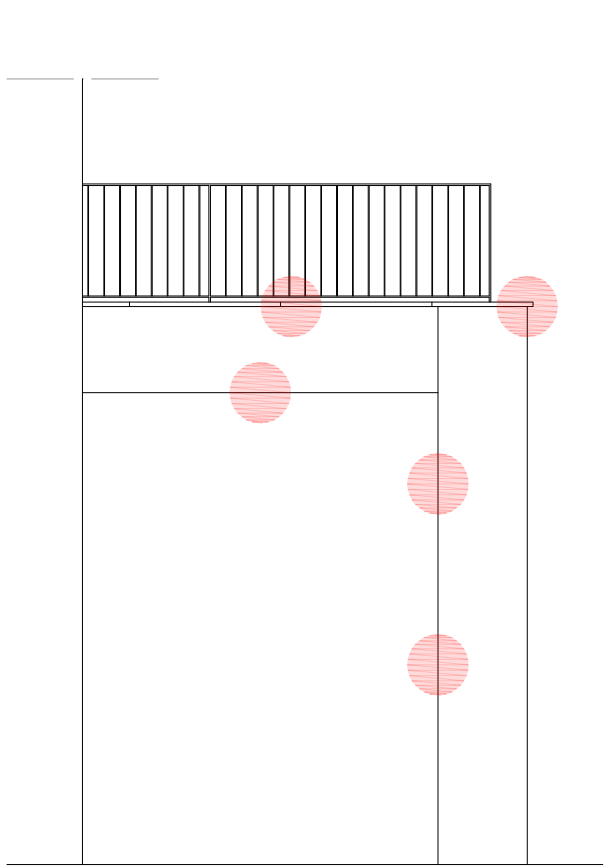


PROSPETTO SUD

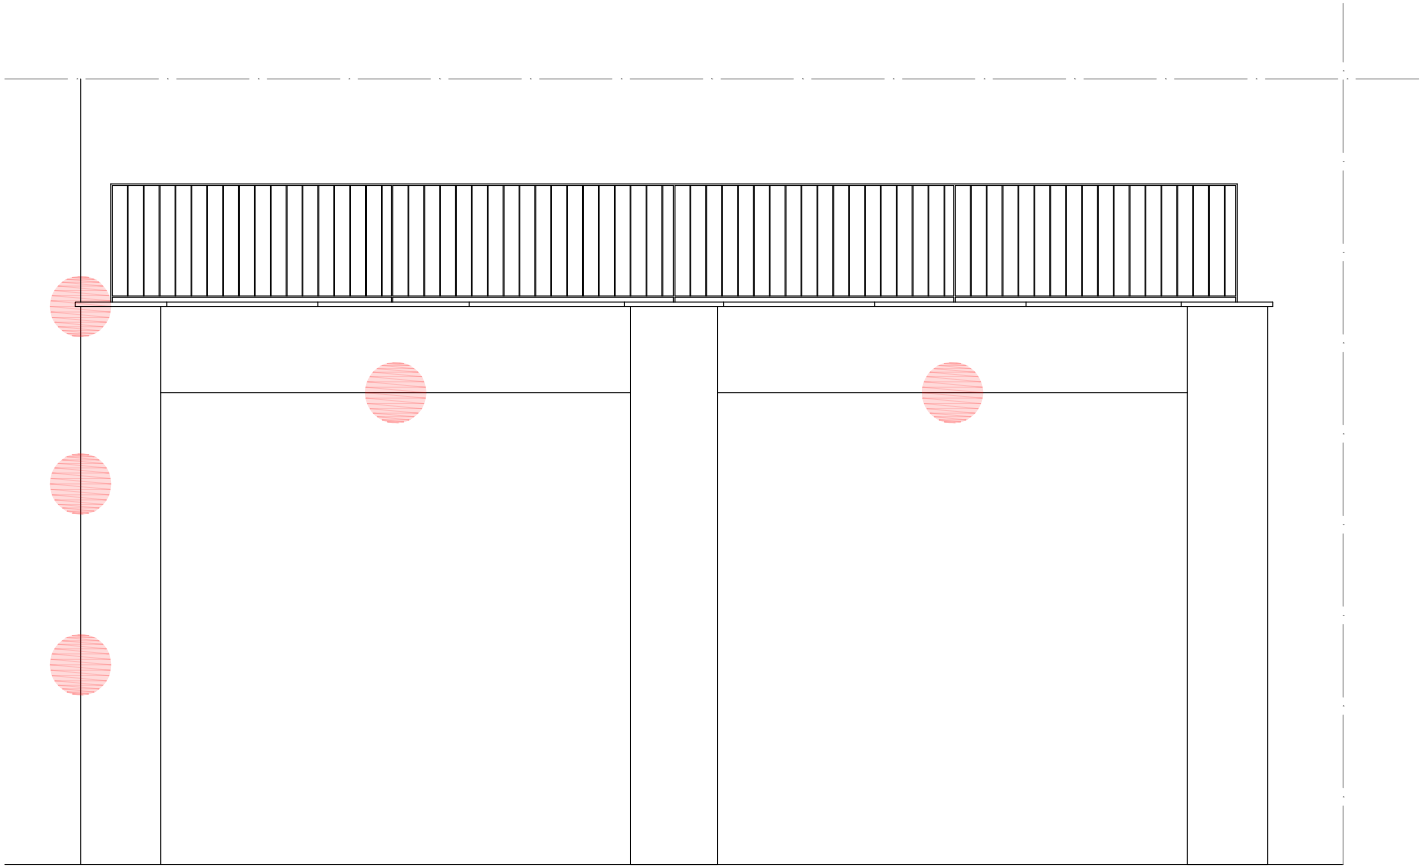

PROSPETTO EST

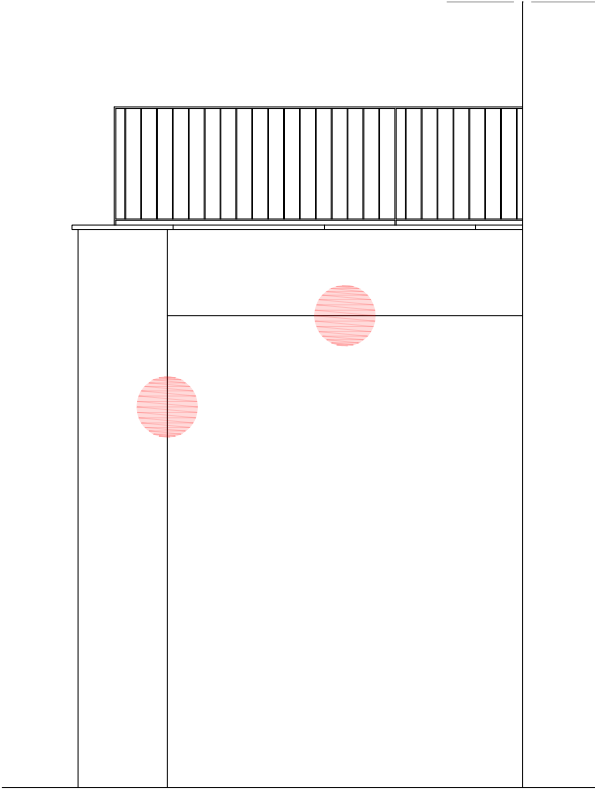

PROSPETTO NORD

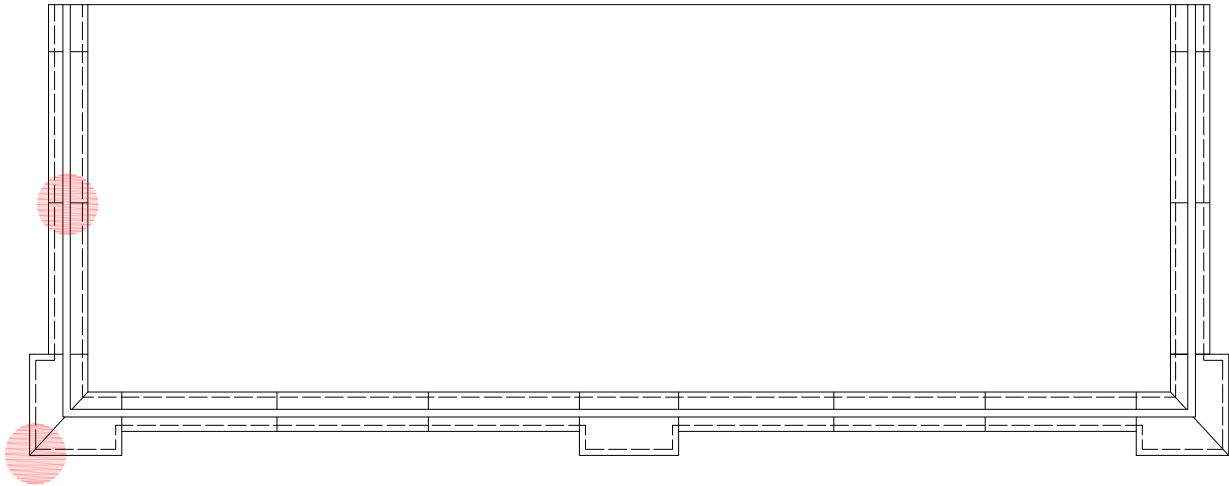

PIANTA