PIANO TERRA

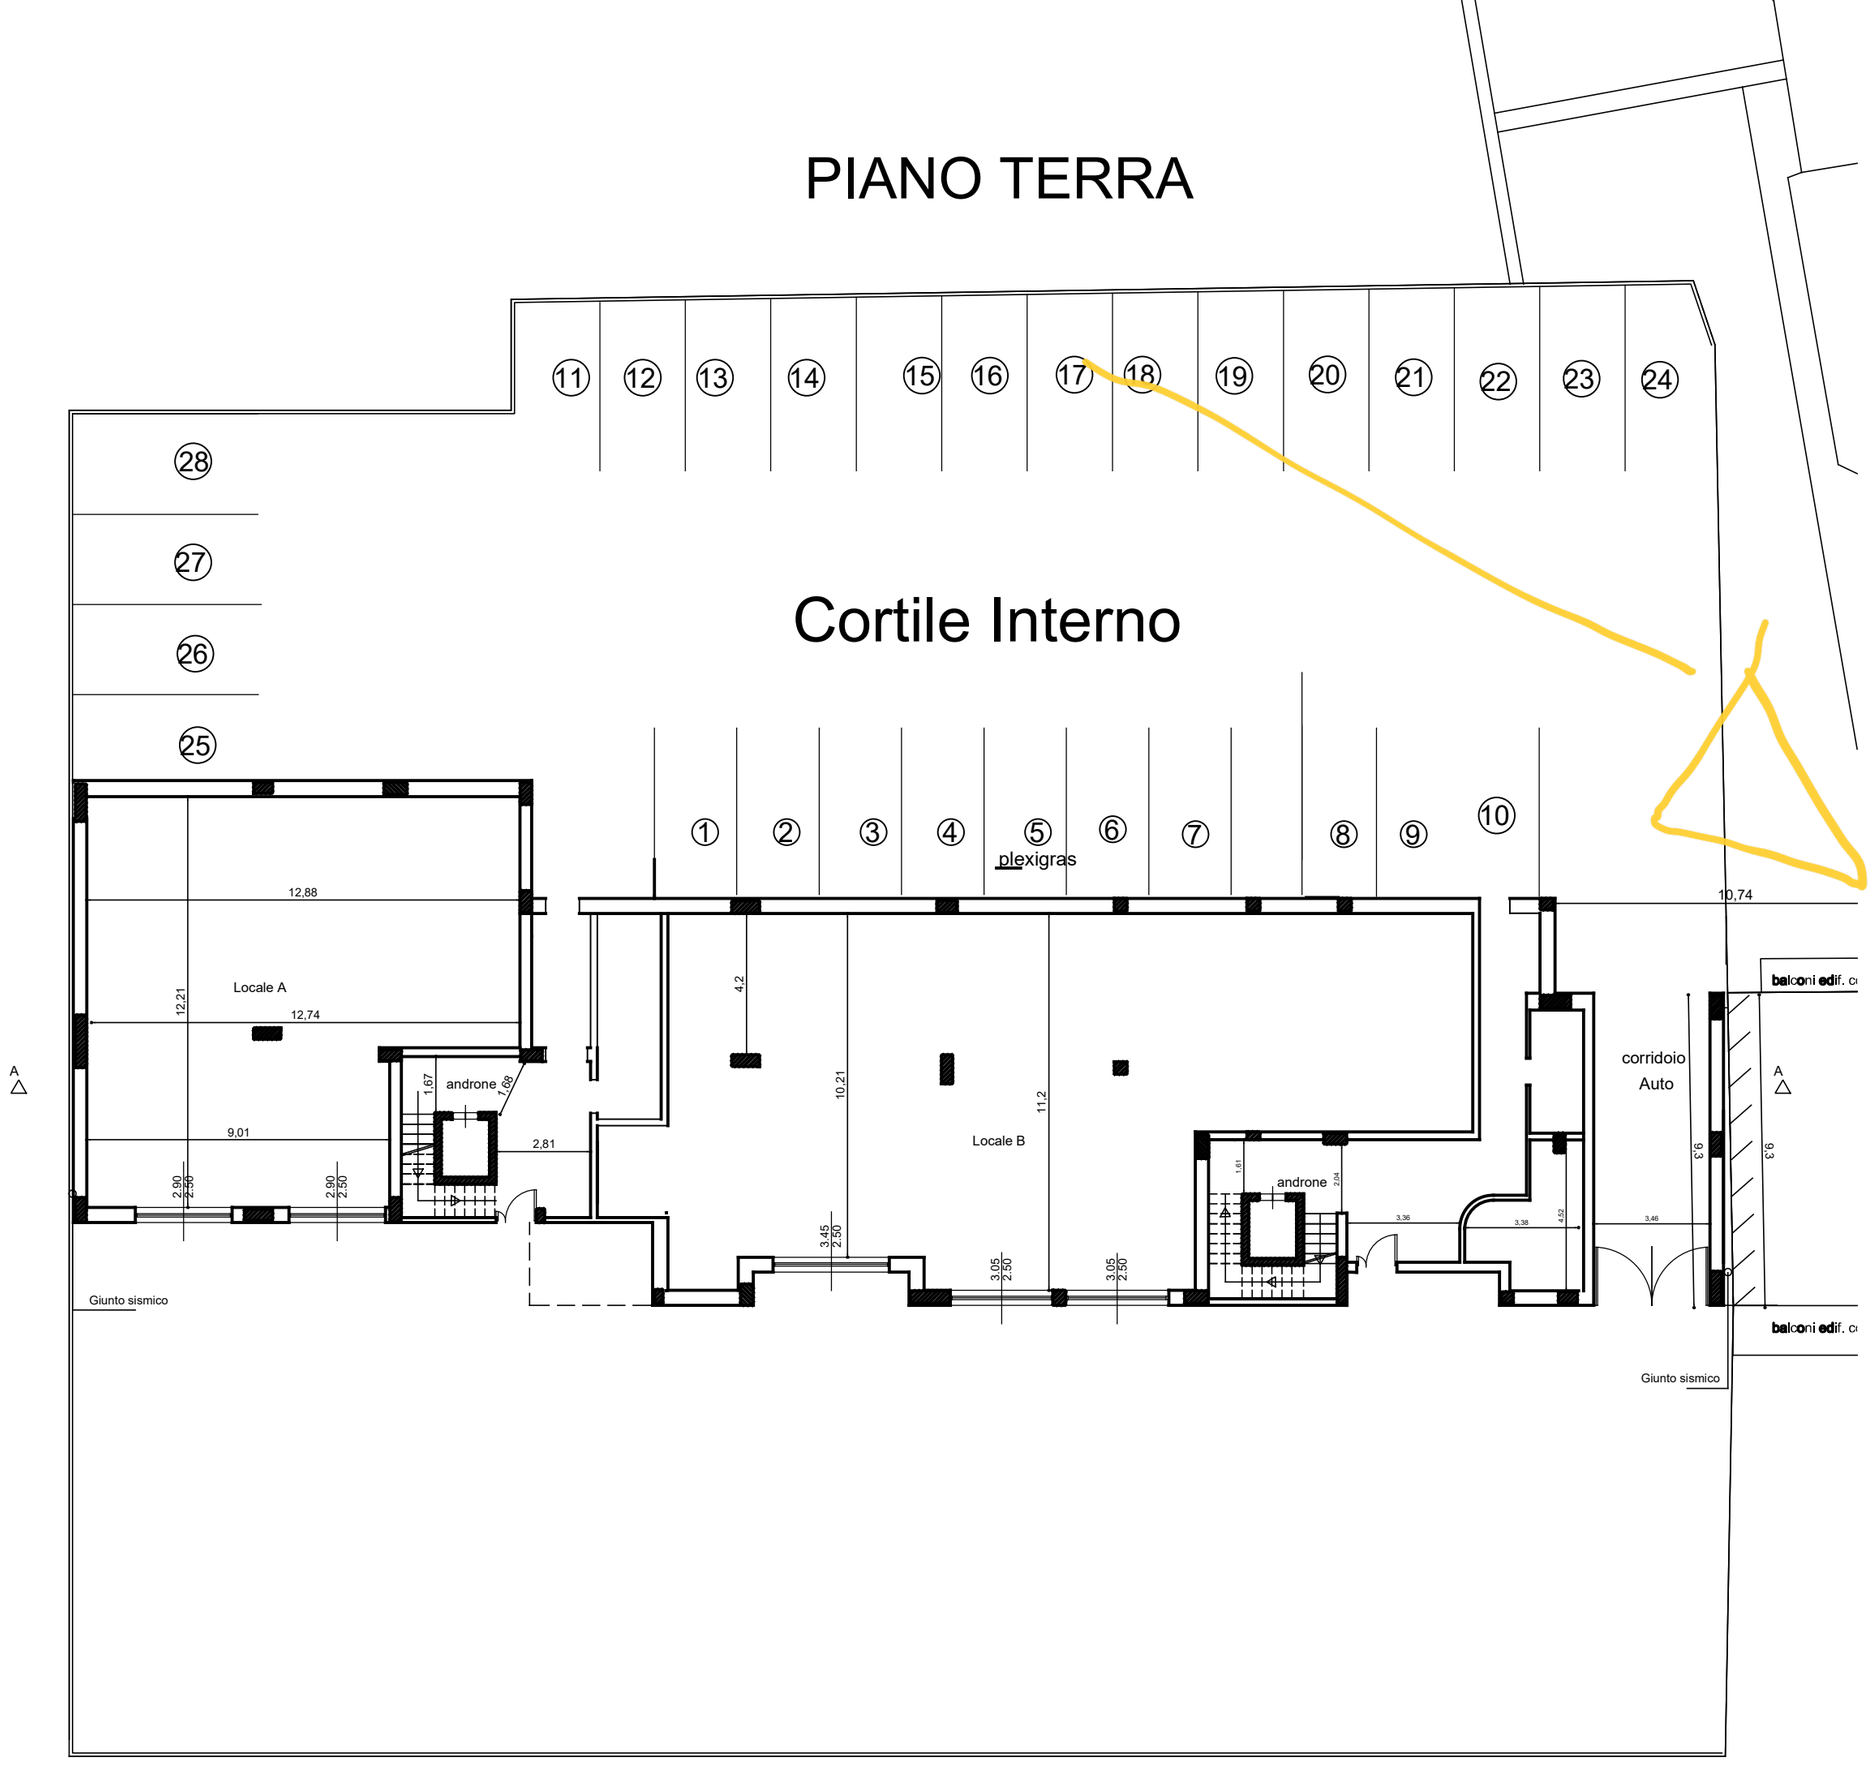
Cortile Interno
11
12
13
14
15
16
17
18
19
20
21
22
23
24
28
27
26
25
1
2
3
4
5
6
7
8
9
10
plexigras
12,88
Locale A
12,21
12,74
9,01
2,81
androne
1,67
1,68
2,90
2,50
4,2
10,21
11,2
Locale B
3,45
2,50
3,05
2,50
androne
1,61
2,04
3,36
3,38
4,62
3,46
10,74
corridoio
Auto
9,3
9,3
A
A
Giunto sismico
Giunto sismico
balconi edif.
balconi edif.