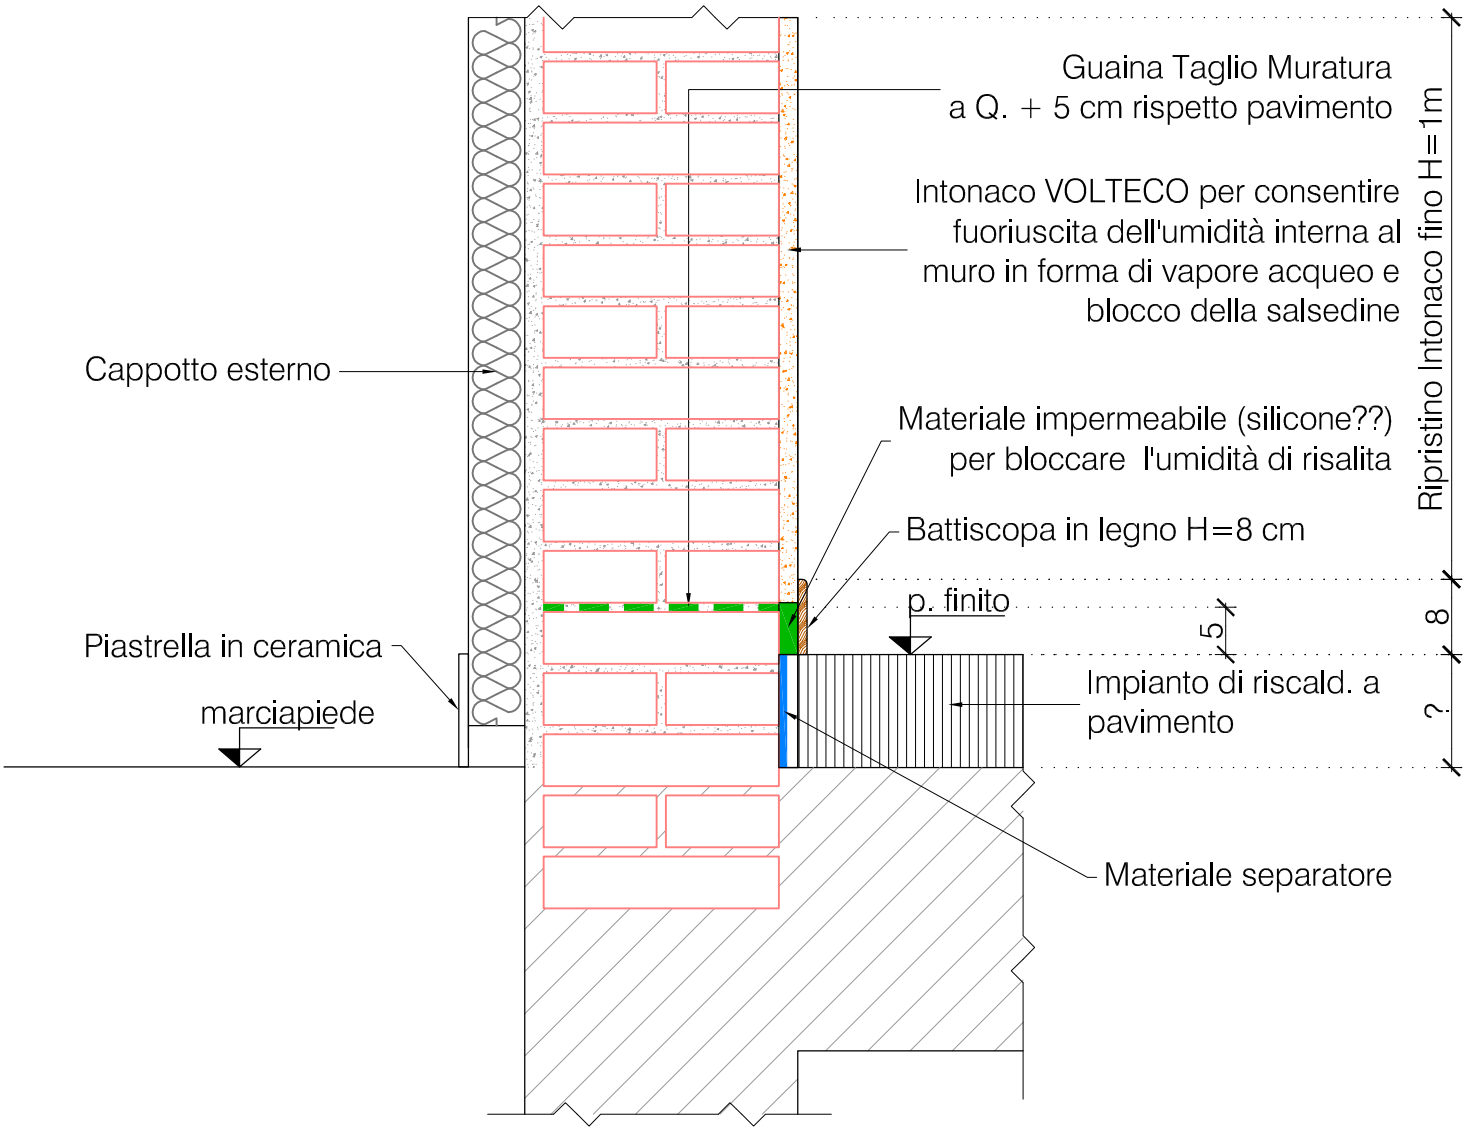SEZIONE TIPICA
(soluzione proposta)